


UAT COTOFENII DIN DOS

UAT ISALNITA

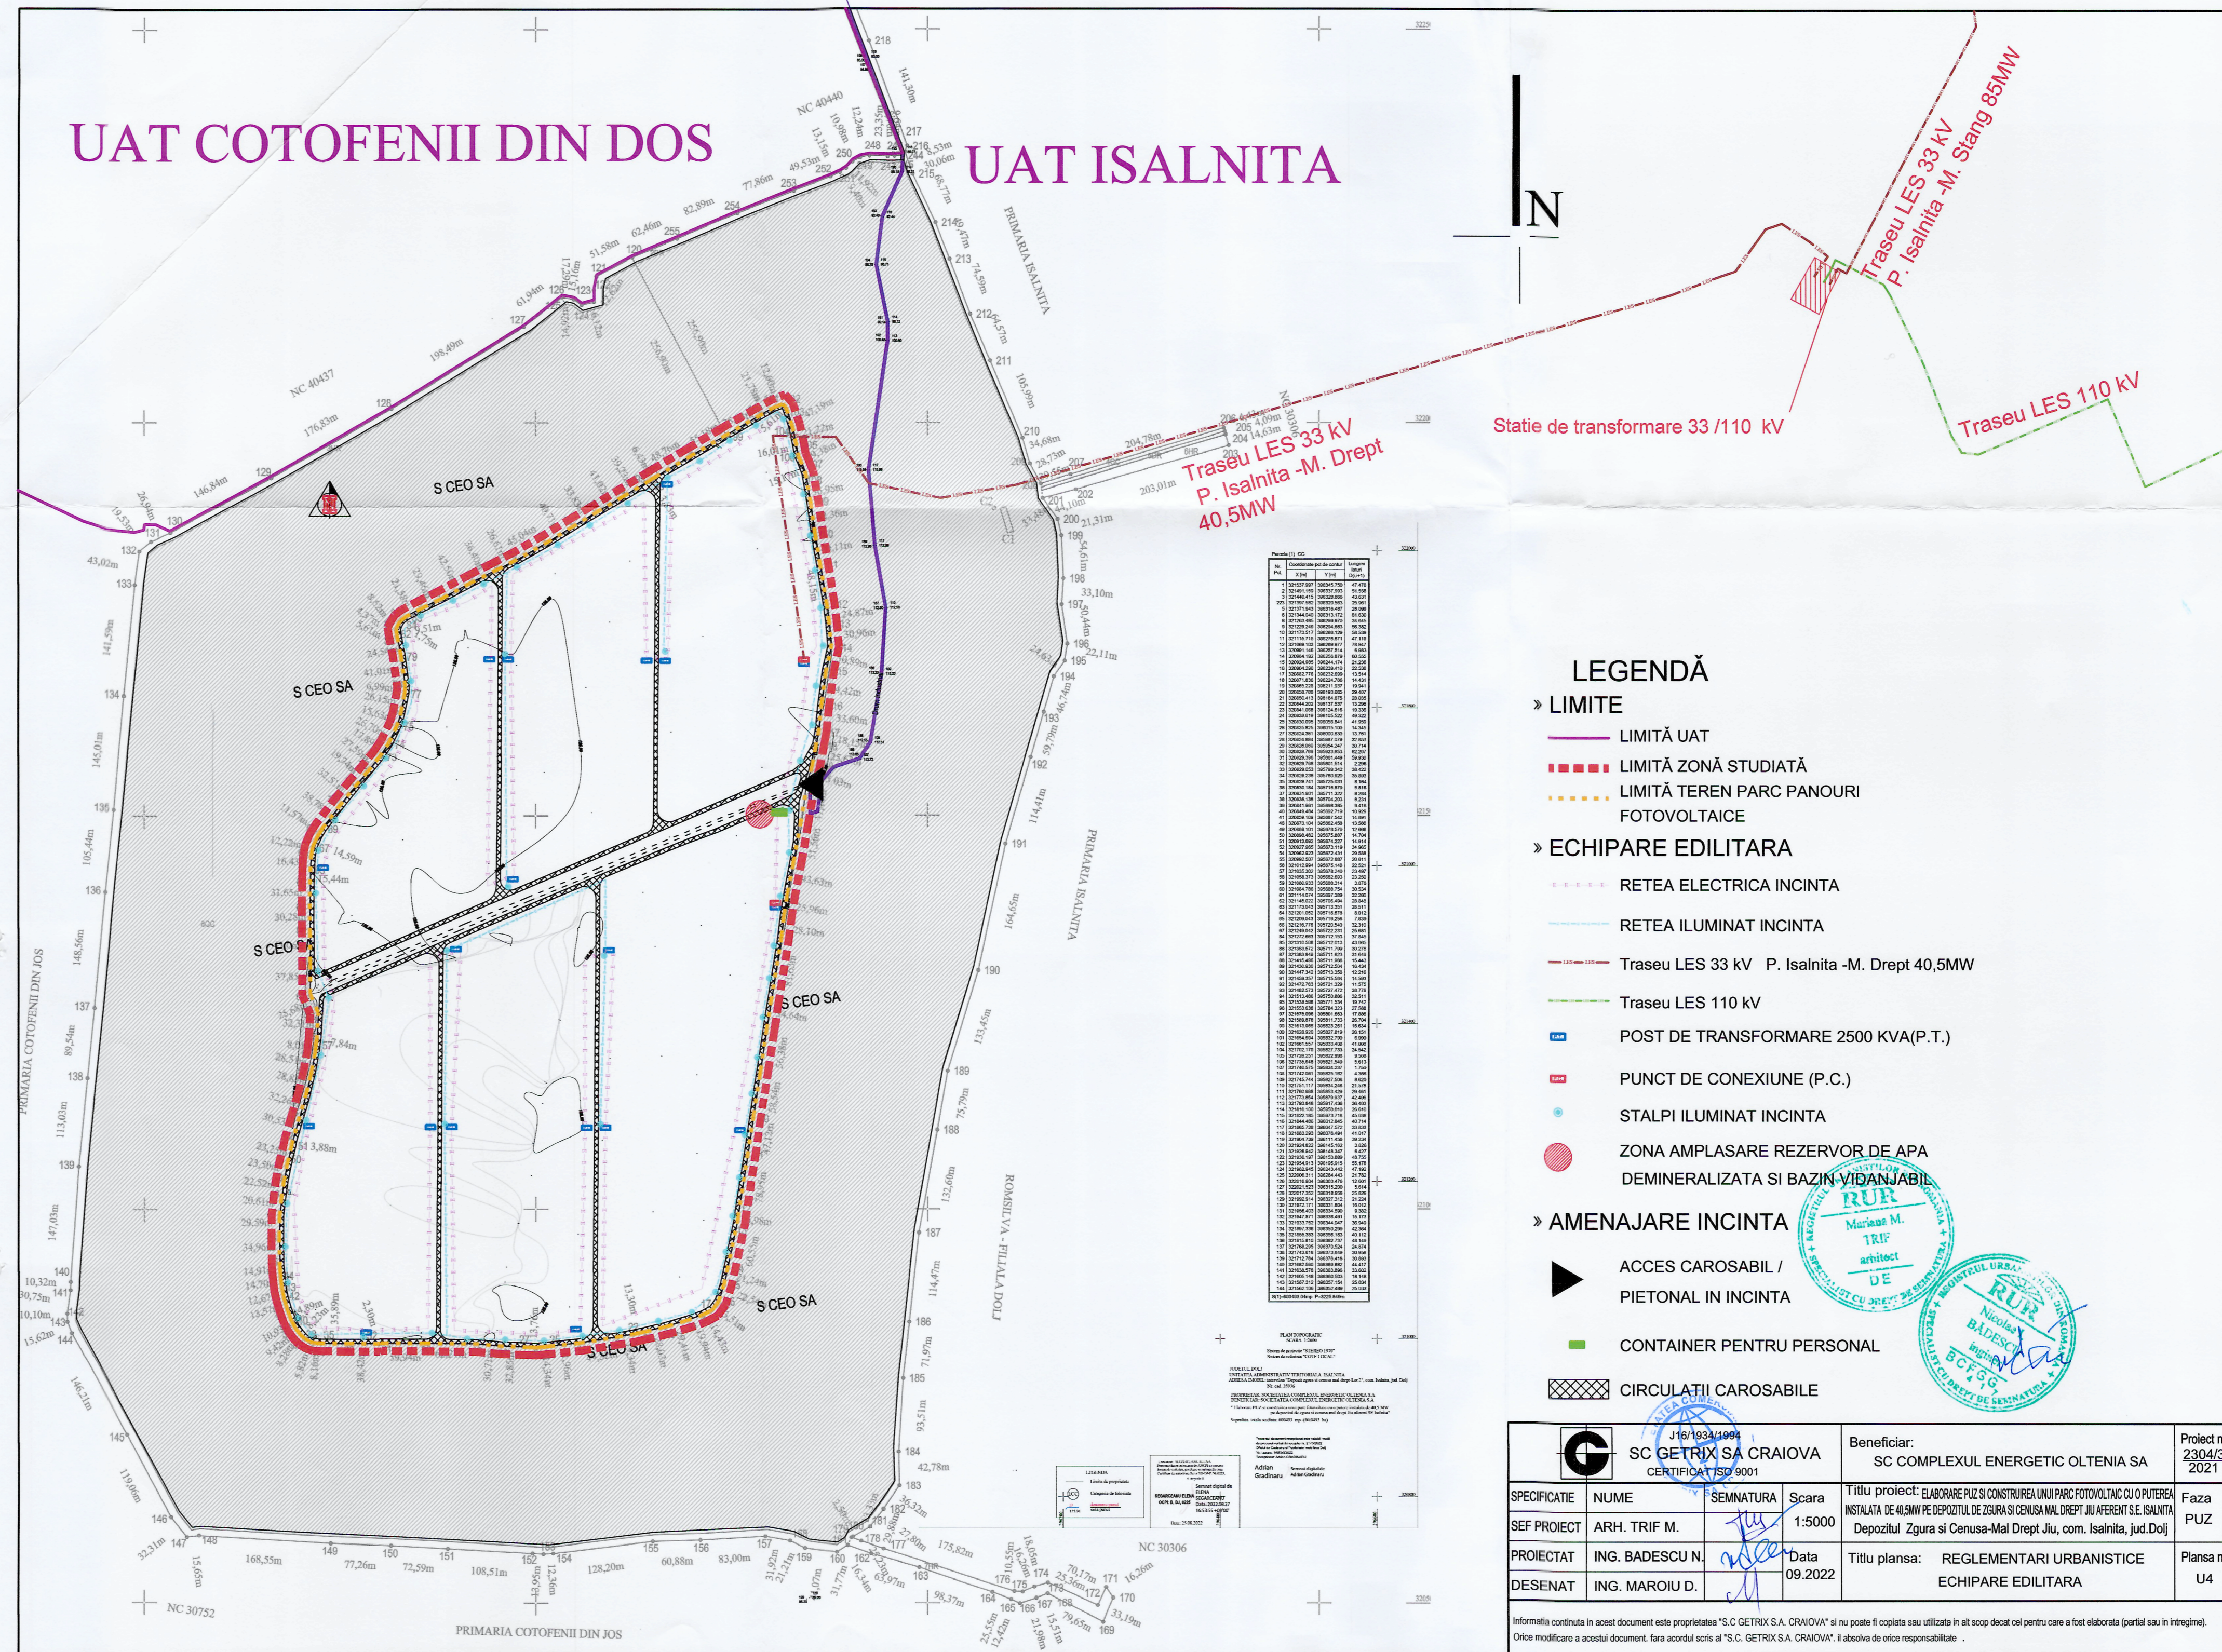

- ### LEGENDĂ
- » LIMITE
 - LIMITĂ UAT
 - LIMITĂ ZONĂ STUDIATĂ
 - LIMITĂ TEREN PARC PANOURI FOTOVOLTAICE
 - » ECHIPARE EDILITARA
 - RETEA ELECTRICA INCINTA
 - RETEA ILUMINAT INCINTA
 - Traseu LES 33 kV P. Isalnita -M. Drept 40,5MW
 - Traseu LES 110 kV
 - POST DE TRANSFORMARE 2500 KVA(P.T.)
 - PUNCT DE CONEXIUNE (P.C.)
 - STALPI ILUMINAT INCINTA
 - ZONA AMPLASARE REZERVOR DE APA DEMINERALIZATA SI BAZIN VIDANJABIL
 - » AMENAJARE INCINTA
 - ACCES CAROSABIL / PIETONAL IN INCINTA
 - CONTAINER PENTRU PERSONAL
 - CIRCULATII CAROSABILE


SC GETRIX SA CRAIOVA CERTIFICAT ISO 9001	Beneficiar: SC COMPLEXUL ENERGETIC OLTENIA SA		Proiect nr. 2304/3 2021
	SPECIFICATIE SEF PROIECT PROIECTAT DESENAT	NUME ARH. TRIF M. ING. BADESCU N. ING. MAROIU D.	SEMNATURA Scara 1:5000 Data 09.2022

Informația conținută în acest document este proprietatea "S.C. GETRIX S.A. CRAIOVA" și nu poate fi copiată sau utilizată în alt scop decât cel pentru care a fost elaborată (parțial sau în întregime).
 Orice modificare a acestui document, fără acordul scris al "S.C. GETRIX S.A. CRAIOVA", îl absolvea de orice responsabilitate.