


UAT COTOFENII DIN DOS

UAT ISALNITA

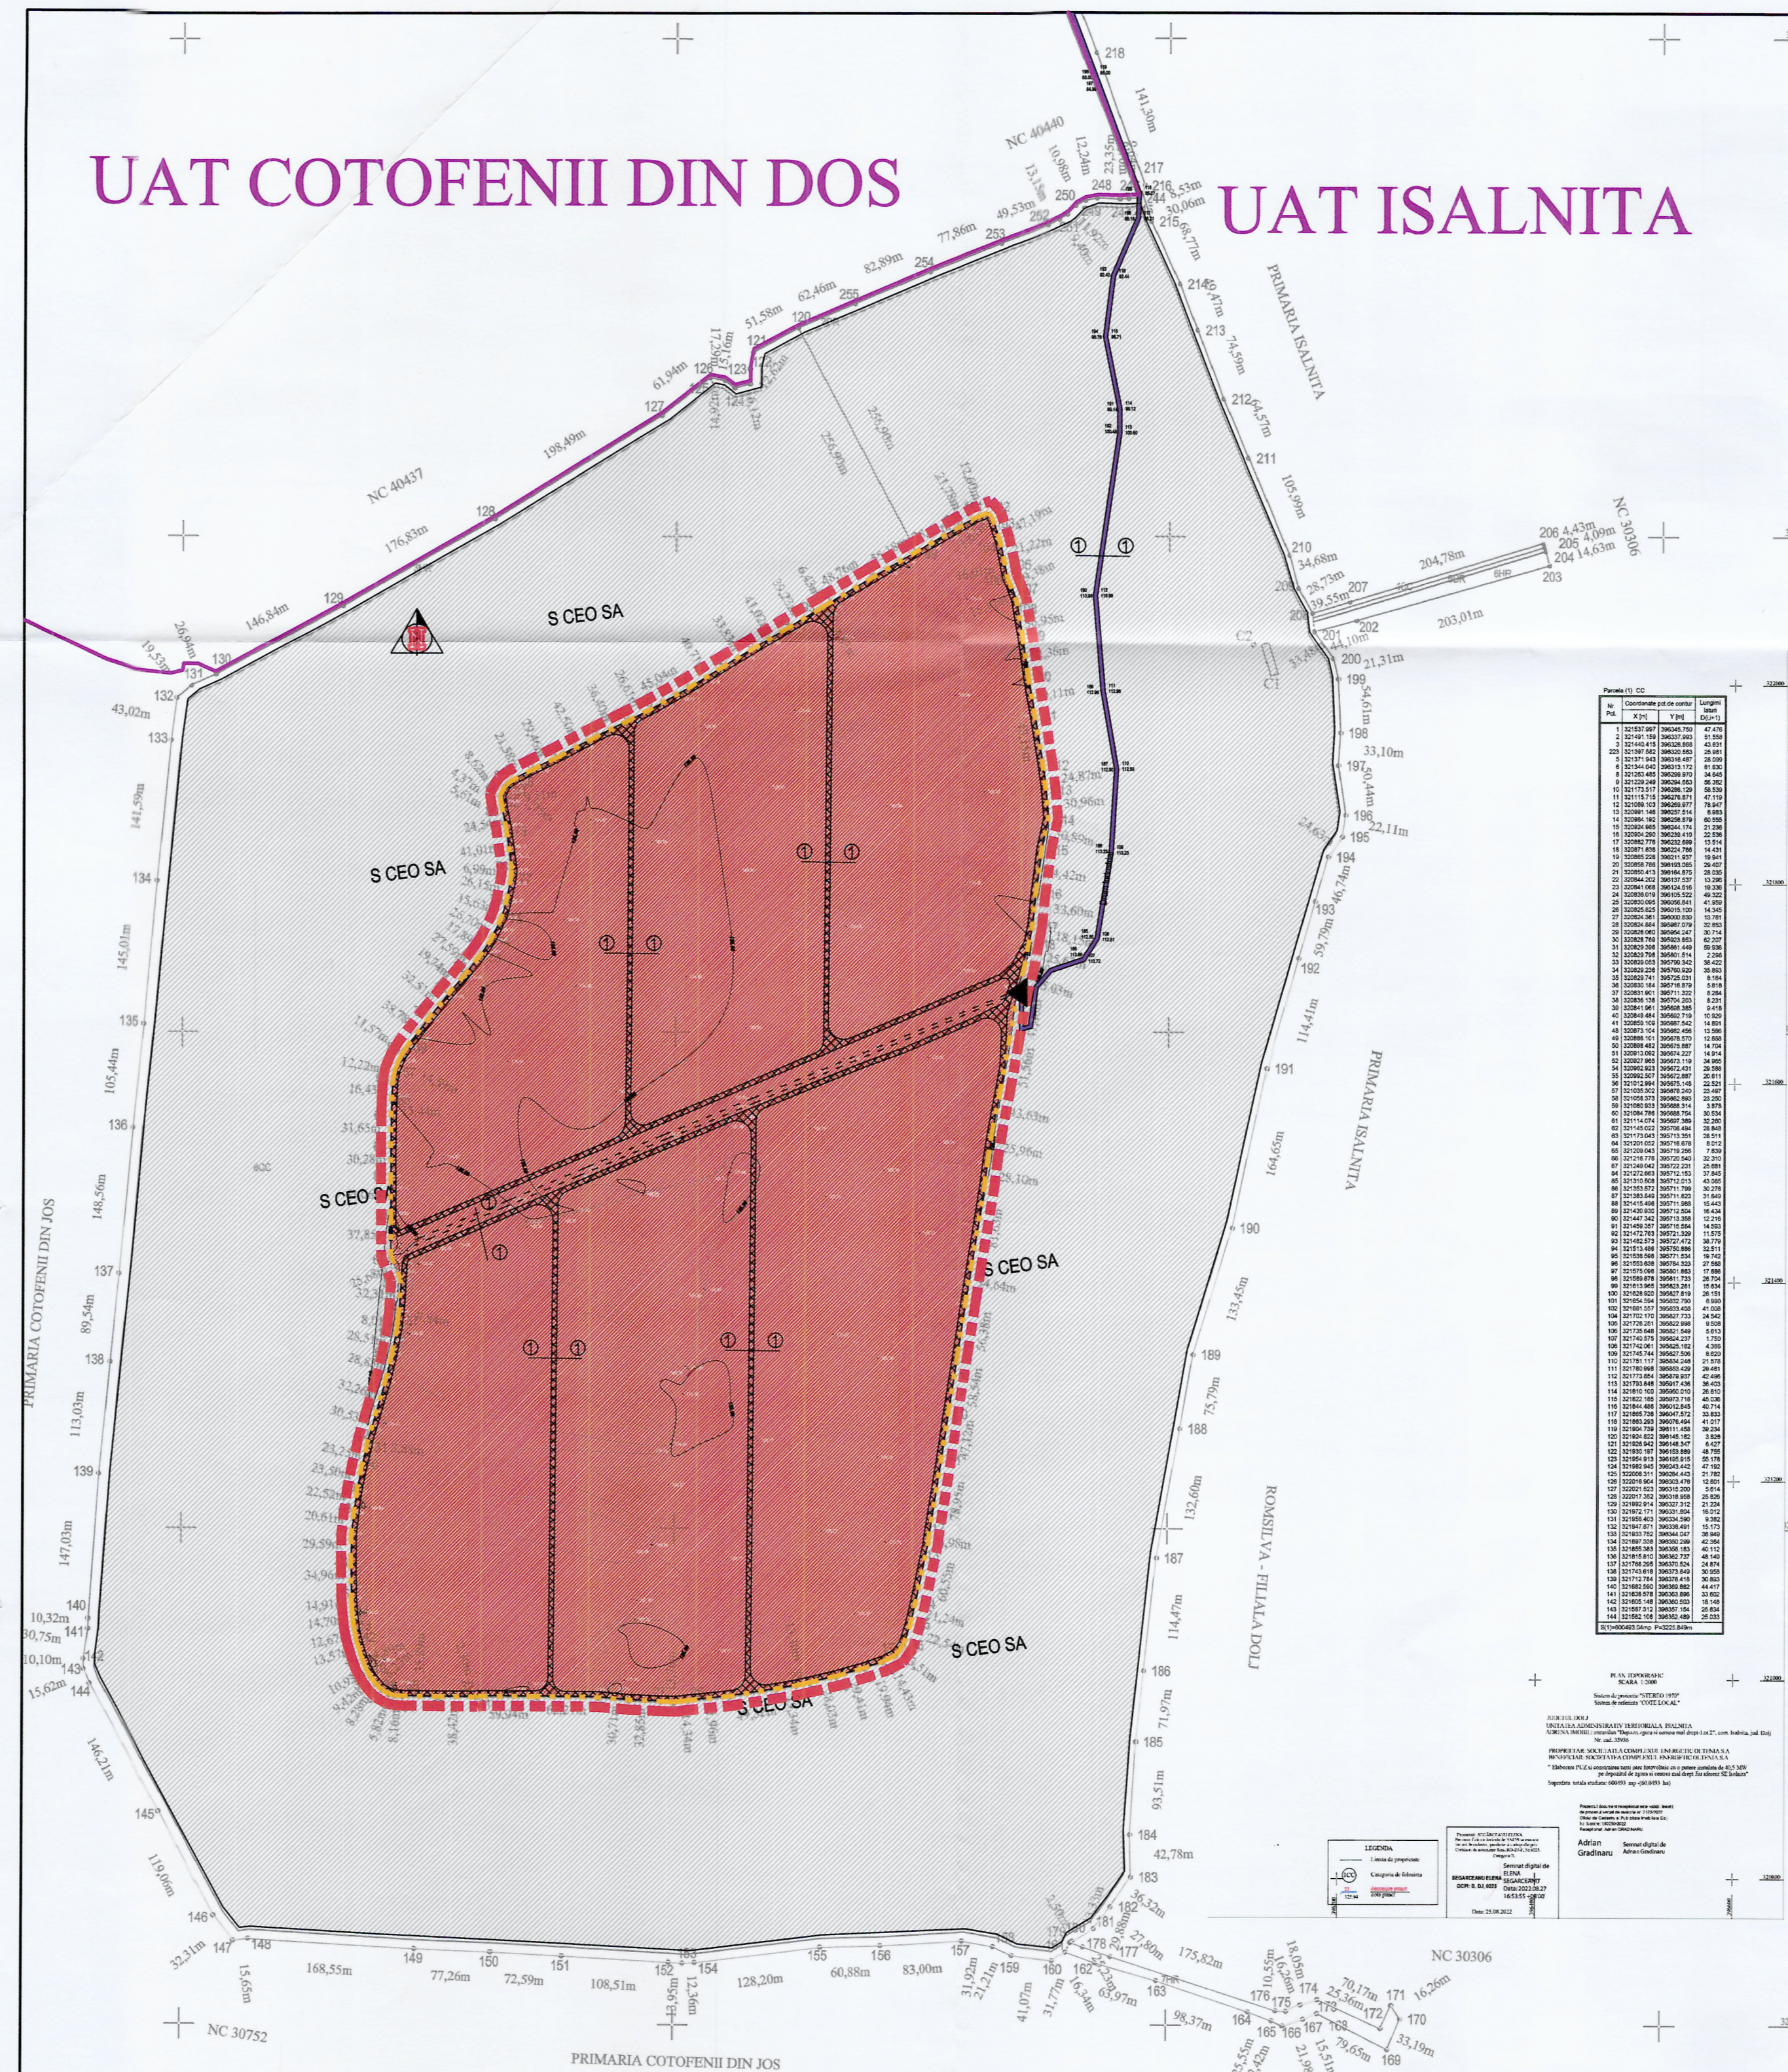


LEGENDĂ

- » LIMITE
 - LIMITĂ UAT
 - - - - - LIMITĂ ZONĂ STUDIATĂ
 - - - - - LIMITĂ TEREN PARC FOTOVOLTAICE

- » ZONIFICARE FUNCTIONALA
 - CIRCULATII CAROSABILE DE INCINTĂ
 - CIRCULATII CAROSABILE CARE NECESITĂ RECTIFICARE SI LARGIRE
 - ZONA INDUSTRIALA NEPOLUANTA - PRODUCTIE ENERGIE ELECTRICA
 - TEREN NEPRODUCTIV

- » ACCESE
 - ACCES CAROSABIL/PIETONAL


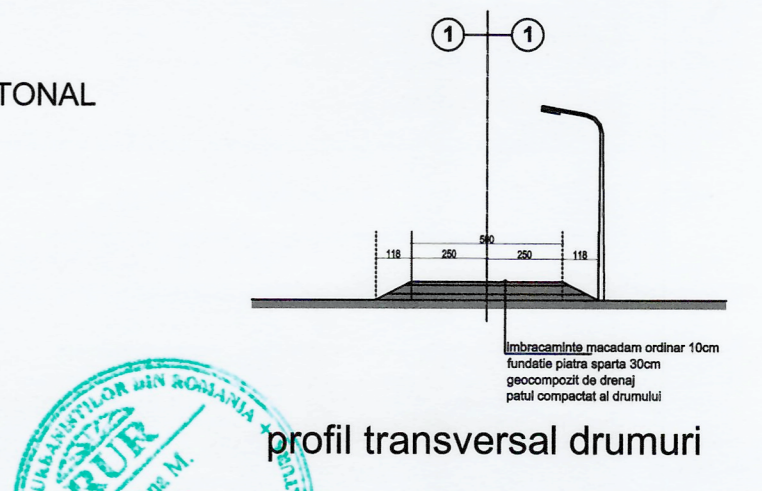

BILANT TERITORIAL			
S teren studiat	600.493,00 mp	100,00%	din care:
S teren amplasare panouri*	566.084,80 mp	94,27%	
S circulatii carosabile	34.108,20 mp	5,68%	
S constructii tehnice	300,00 mp	0,05%	

* panourile fotovoltaice se vor amplasa pe un teren înierbat, care, după amplasarea acestora, va rămâne liber în proporție de cca 40%

SC GETRIX SA CRAIOVA CERTIFICAT ISO 9001		Beneficiar: SC COMPLEXUL ENERGETIC OLTENIA SA		Proiect nr. 2304/3 2021	
SPECIFICATIE	NUME	SEMNATURA	Scara	Titlu proiect: ELABORARE PLAZ SI CONSTRUIREA UNUI PARC FOTOVOLTAIC CU O PUTEREA	
SEF PROIECT	ARH. TRIF M.		1:5000	INSTALATA DE 40.8MW PE DEPOZITUL DE ZGURA SI CENUSA MAL DREPT JIU AFERENT S.E. ISALNITA	
PROIECTAT	ARH. TRIF A.		Data	Depozitul Zgura si Cenusa-Mal Drept Jiu, com. Isalnita, jud. Dolj	
DESENAT	C.ARH. NICA I.		09.2022	Titlu plansa: REGLEMENTARI URBANISTICE	
				Plansa nr. U3	

Informația conținută în acest document este proprietatea "S.C. GETRIX S.A. CRAIOVA" și nu poate fi copiată sau utilizată în alt scop decât cel pentru care a fost elaborată (parțial sau în întregime). Orice modificare a acestui document, fără acordul scris al "S.C. GETRIX S.A. CRAIOVA", îl absolvă de orice responsabilitate.