


UAT COTOFENII DIN DOS

UAT ISALNITA

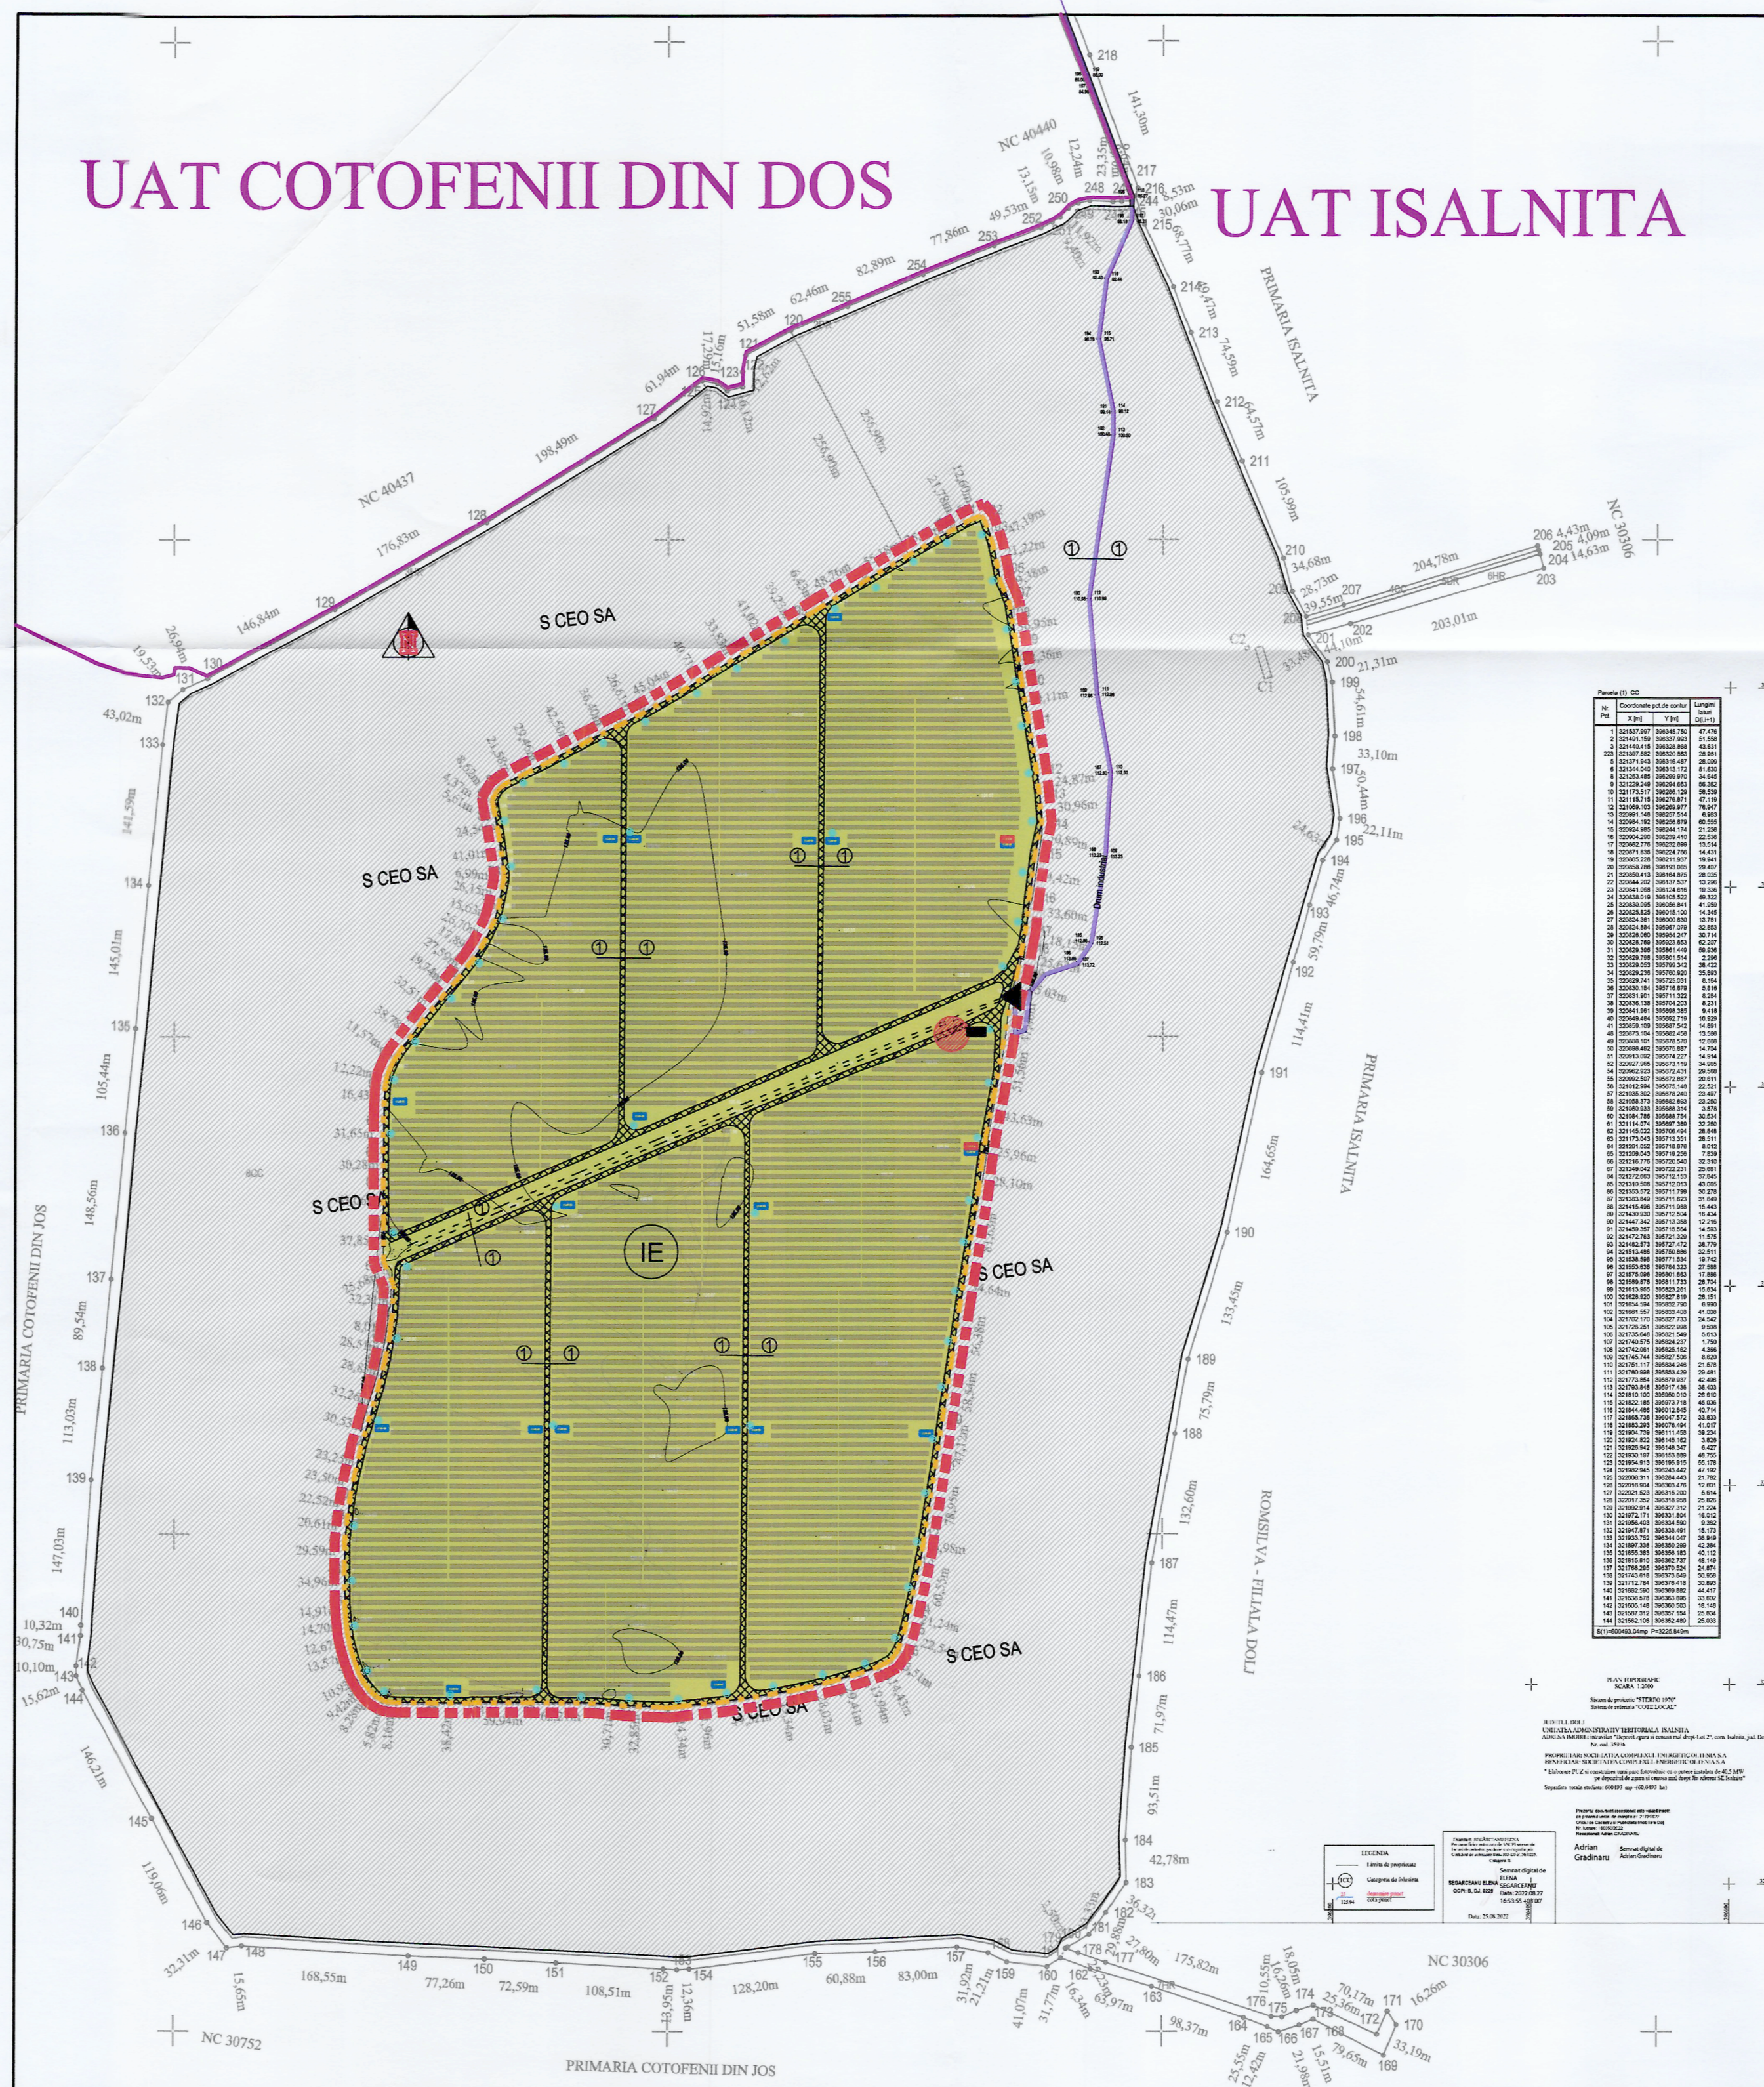

LEGENDĂ

» LIMITE

- LIMITĂ UAT
- LIMITĂ ZONĂ STUDIATĂ
- - - - - LIMITĂ TEREN PARC PANOURI FOTOVOLTAICE

» ACCESE

- ▶ ACCES CAROSABIL / PIETONAL IN INCINTA

» AMENAJARI INCINTA

- ◻ CIRCULATII CAROSABILE
- PANOURI FOTOVOLTAICE
- TEREN INIERBAT
- POST DE TRANSFORMARE 2500 KVA
- PUNCT DE CONEXIUNE
- CONTAINER PENTRU PERSONAL
- STALPI ILLUMINAT INCINTA
- ZONA AMPLASARE REZERVOR DE APA DEMINERALIZATA SI BAZIN VIDANJABIL

DATE TEHNICE

S teren studiat	= 600.493,00 mp
S teren amplasare panouri *	= 566.084,80 mp
S constructii tehnice	= 300,00 mp
S circulatii carosabile	= 34.108,20 mp
POT existent	= 0,0%
CUT existent	= 0
POT propus	= 0,05%
CUT propus	= 0,001

* panourile fotovoltaice se vor amplasa pe un teren inierbat, care, după amplasarea acestora, va rămâne liber în proporție de cca 40%

<p>SC GETRIX SA CRAIOVA CERTIFICAT ISO 9001</p>	Beneficiar: SC COMPLEXUL ENERGETIC OLTENIA SA		Proiect nr. 2304/3 2021
	SPECIFICATIE	NUME	SEMNATURA
	SEF PROIECT	ARH. TRIF M.	
PROIECTAT	ARH. TRIF A.		Data 09.2022
DESENAT	C.ARH. NICA I.		Titlu planșă: REGLEMENTARI URBANISTICE ILUSTRARE URMANA
Informația conținută în acest document este proprietatea "S.C. GETRIX S.A. CRAIOVA" și nu poate fi copiată sau utilizată în alt scop decât cel pentru care a fost elaborată (parțial sau în întregime). Orice modificare a acestui document, fără acordul scris al "S.C. GETRIX S.A. CRAIOVA", îl absolve de orice responsabilitate.			Plansa nr. U6