


PLAN URBANISTIC GENERAL

COMUNA IȘALNIȚA - SAT IȘALNIȚA REGIMUL JURIDIC - OBIECTIVE DE UTILITATE PUBLICĂ SCARA 1:5000

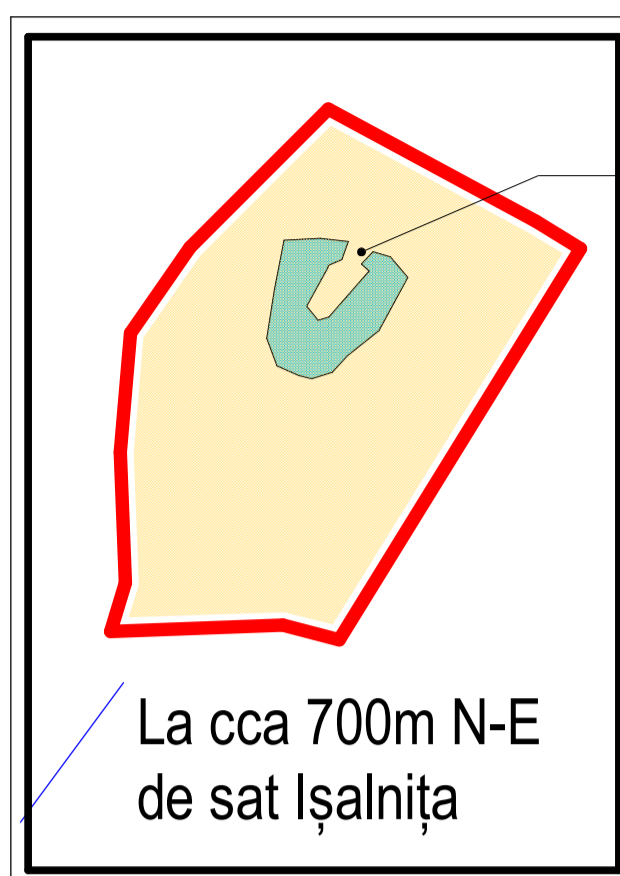

ZONA AGREMENT

DISPENSAR UMAN

C.P.A.D.M.

MAGAZIN

CAMIN CULTURAL

PRIMARIE

R.D.S.

GRADINITA

SCOALA GENERALA

ZONA REZEVATA PENTRU AGREMENT

BISERICA "ADORMIREA MAICII DOMNULUI"
MONUMENTUL FUNERAR AL LUI "ION SOLOMON"
Pozitia 503, respectiv 685

BANCA

PARC SI MONUMENT

CIMITIR SI CAPELA


LOC DE JOACA

BLOCURI CU 38AP și CU 2SC

S.C. AGRO


ZONA DE PROTECTIE MONUMET ISTORIC, -BISERICA "ADORMIREA MAICII DOMNULUI", Pozitia 503, MONUMENTUL FUNERAR AL LUI "ION SOLOMON" Pozitia 685

Nr. Pct.	X	Y
1	321924.655	399719.838
2	321886.934	399731.879
3	321862.643	399646.729
4	321833.624	399657.462
5	321796.402	399555.169
6	321929.524	399507.163
7	321991.717	399684.737

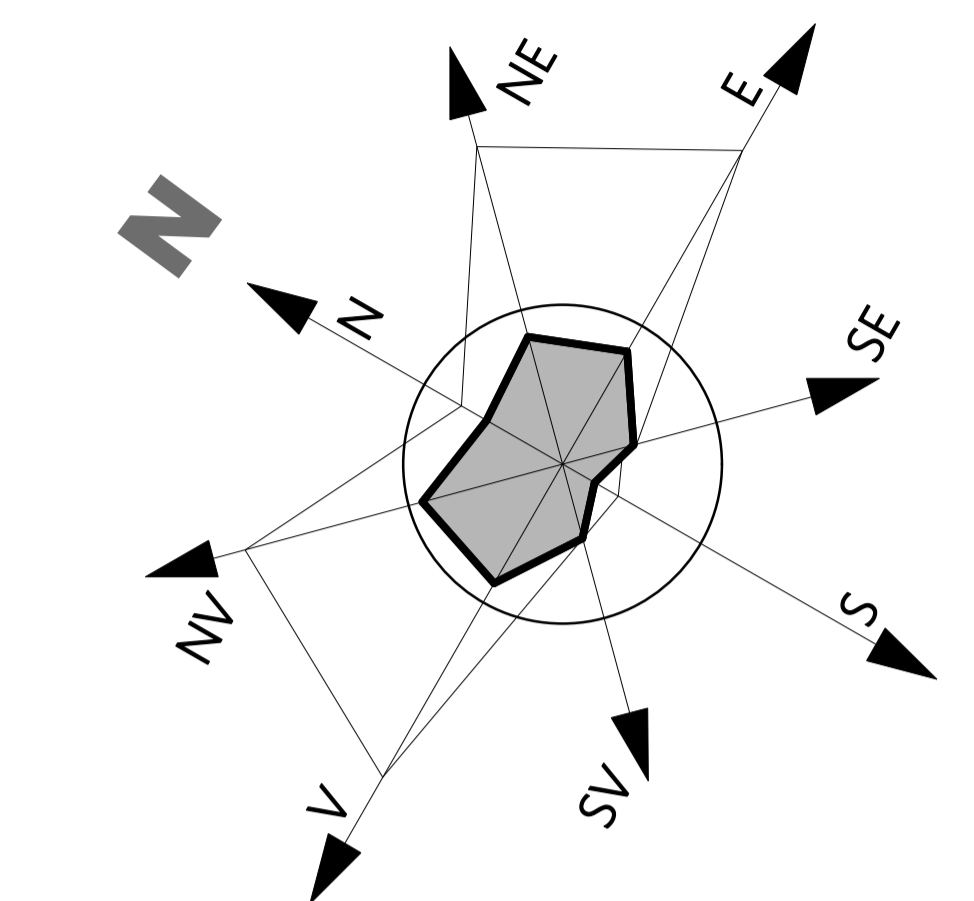

LEGENDA

- LIMITE
- LIMITA TERITORIULUI INTRAVILAN
- LIMITA U.T.R.
- REGIMUL TERENURILOR
- TERENURI PROPRIETATE PUBLICA DE INTERES NATIONAL
- TERENURI PROPRIETATE PUBLICA DE INTERES JUDETEAN
- TERENURI PROPRIETATE PUBLICA DE INTERES LOCAL
- TERENURI PROPRIETATE PRIVATA A PERSOANELOR FIZICE SAU JURIDICE
- TERENURI CONCESIONATE
- OBIECTIVE DE UTILITATE PUBLICA
- ★ EXTINDERE INTRAVILAN PENTRU DEZVOLTARE ZONE DE LOCUIT SI ZONE PENTRU UNITATI ECONOMICE AGRICOLE SI INDUSTRIALE
- ★ REABILITARE SI MODERNIZARE UNITATI DE INVATAMANT
- ★ CONSTRUIRE CAPELA IN CIMITIR EXISTENT
- ★ REABILITARE SI AMENAJAREA TENURI DE SPORT DE CARTIER
- ★ MODERNIZARE GARA CFR
- ★ EXTINDERE RESEA APA-CANAL
- ★ MODERNIZARE STRAZI
- ★ PROPUNERE AMENAJARE PUNCTE PENTRU TRAVERSAREA CAII FERATA
- ★ EXTINDERE CIMITIR
- ★ PLATFORME PRECOLECTARE DESEURI MENAJERE
- ★ CONSTRUIRE IMOBIL LOCUINTE SOCIALE
- ★ ZONE PENTRU AGREMENT
- ★ AMENAJARE GRADINA PUBLICA
- ★ MODERNIZARE INTERSECTII ȘI INTERSECȚIE CU SENS GIRATORIU DN 6 LA KM 239+350 IN DREPTUL ACCESUL RAMBE CF

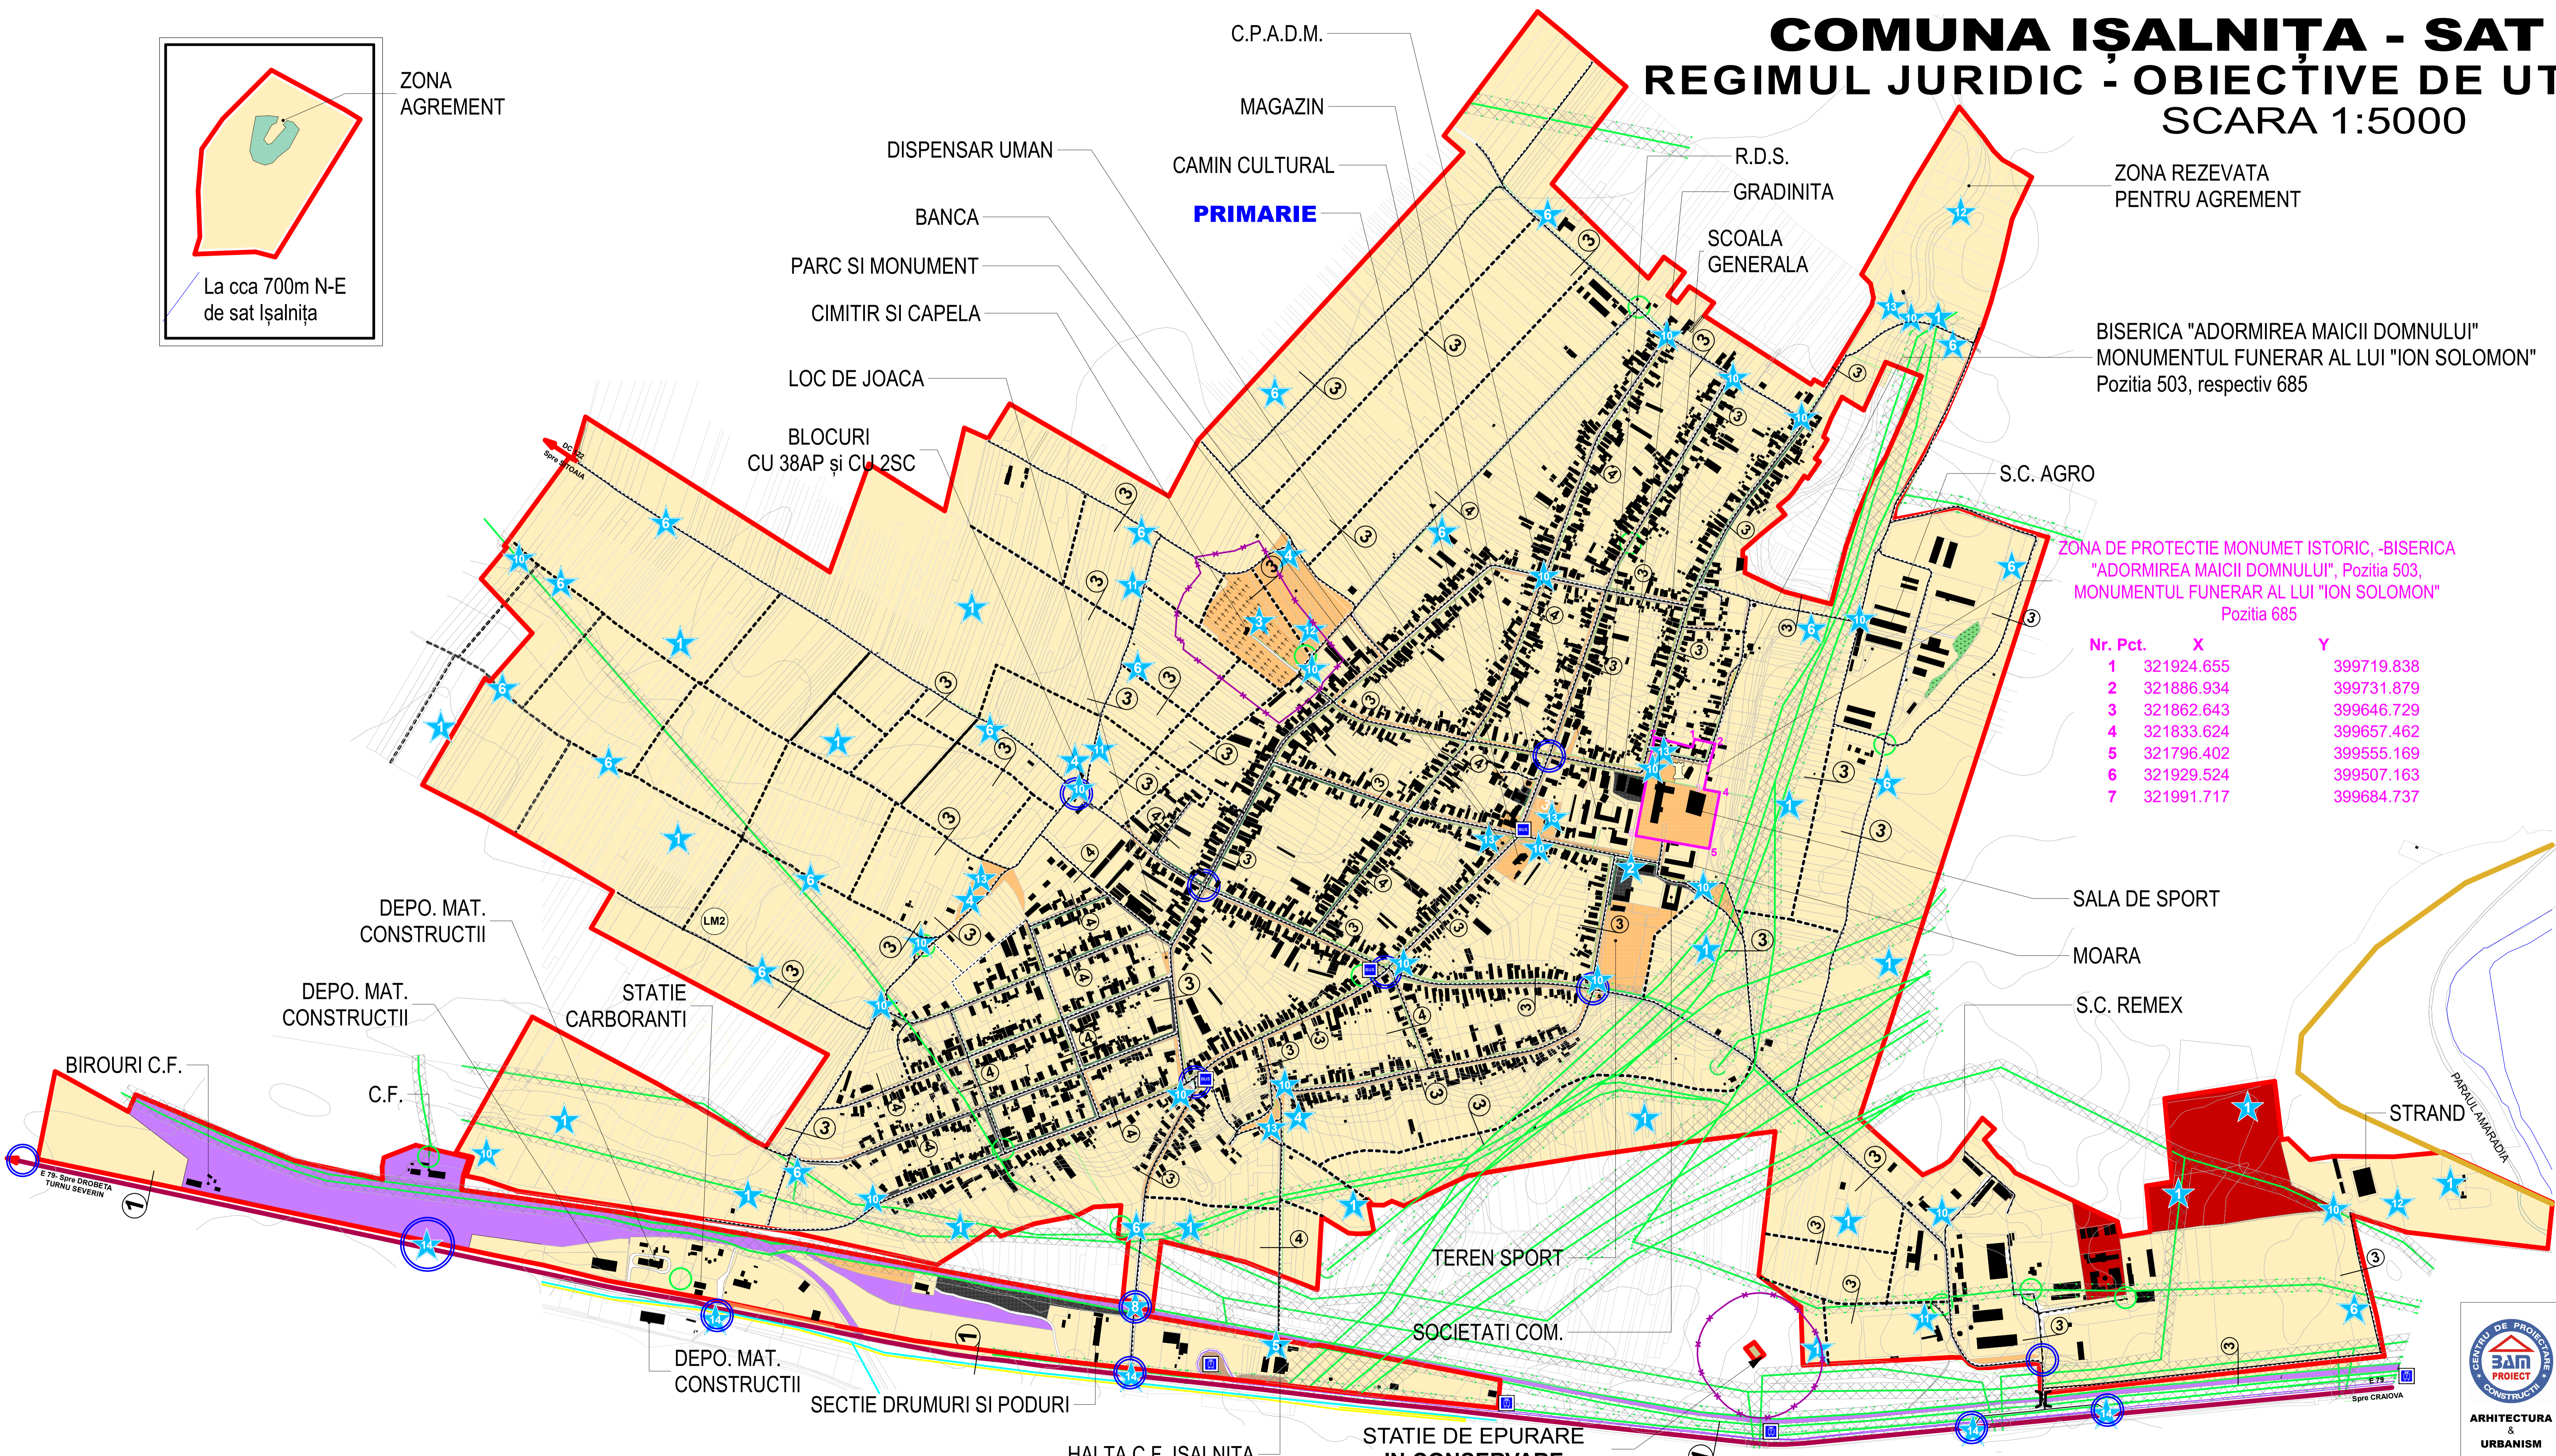

	CP BAMPROIECT S.R.L. fost EXPERT DESIGN BAM SRL J18/1712/2005, C.U.I. 17890272 CRAIOVA, STR. BRAZDA LUI NOVAC, nr.83, DJLJ		BENEFICIAR: COMUNA IȘALNIȚA PRIN PRIMAR	Proiect nr. 139 /2018
	COORDONATOR/Arh. MOHAMMAD AL BASHITAWI	SCARA: 1:5000	TITLU PROIECT: PLAN URBANISTIC GENERAL SAT IȘALNIȚA com. IȘALNIȚA	FAZA: P.U.G
	PROIECTAT/Arh. SORINA DIMITRESCU	DATA: 06 2022	TITLU PLANȘA: REGIMUL JURIDIC - OBIECTIVE DE UTILITATE PUBLICĂ	Planșa nr. 04
	DESEINAT/Ing. OVIDIU G. VANGHELIE DESEINAT/Ing. RĂZVAN CIUȚĂ DESEINAT/Șt.Urb. SOFIAN AL-BASHITAWI			